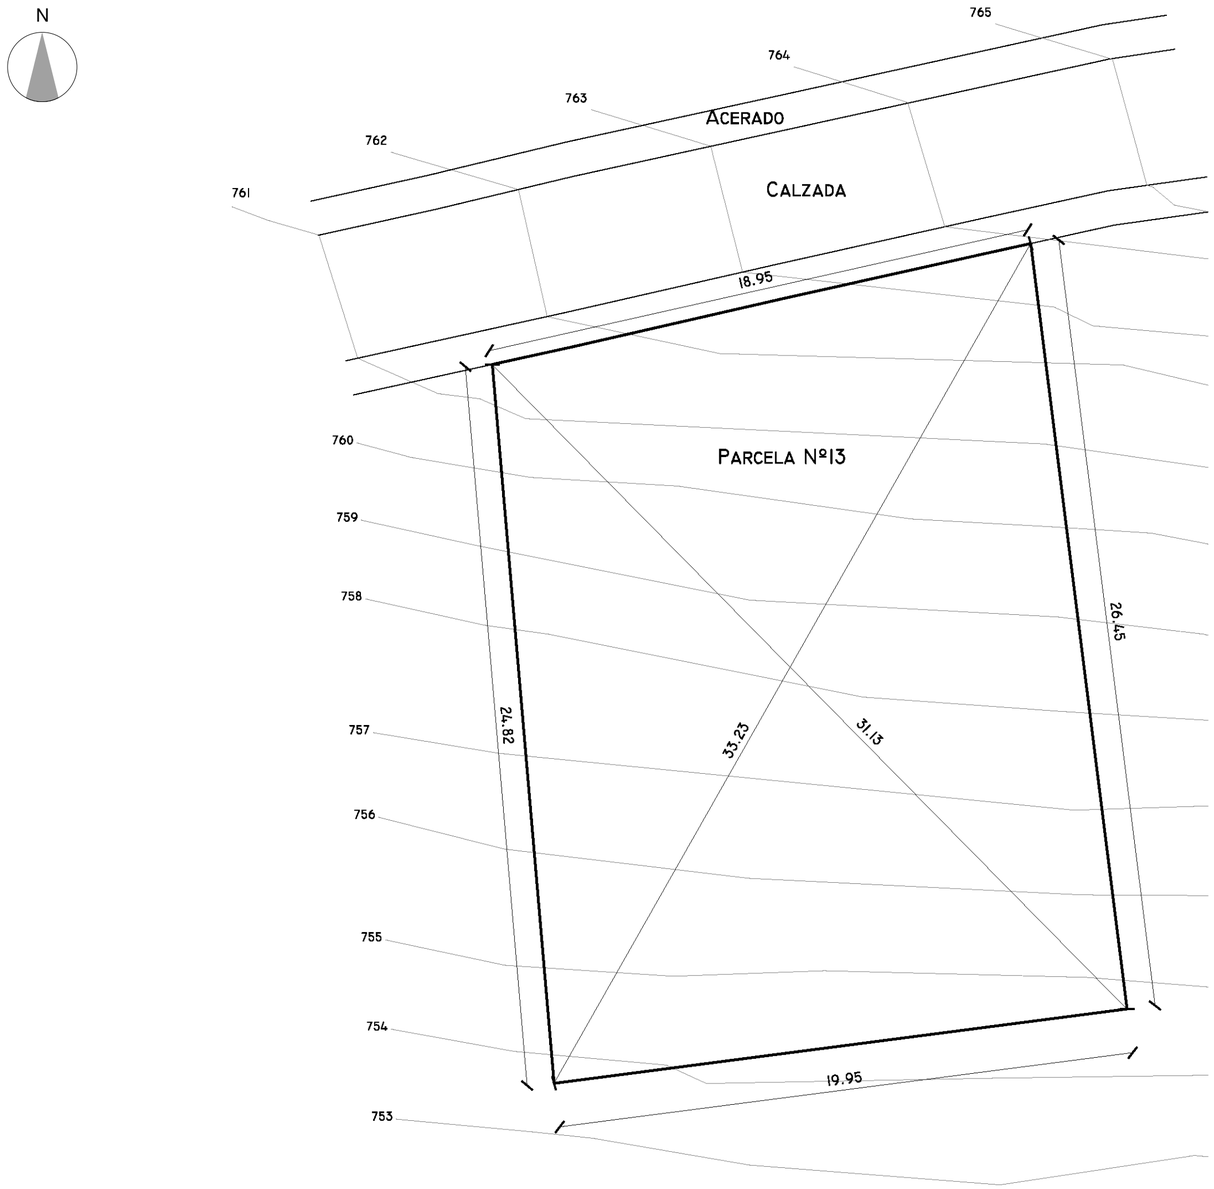

TOPOGRAFICO

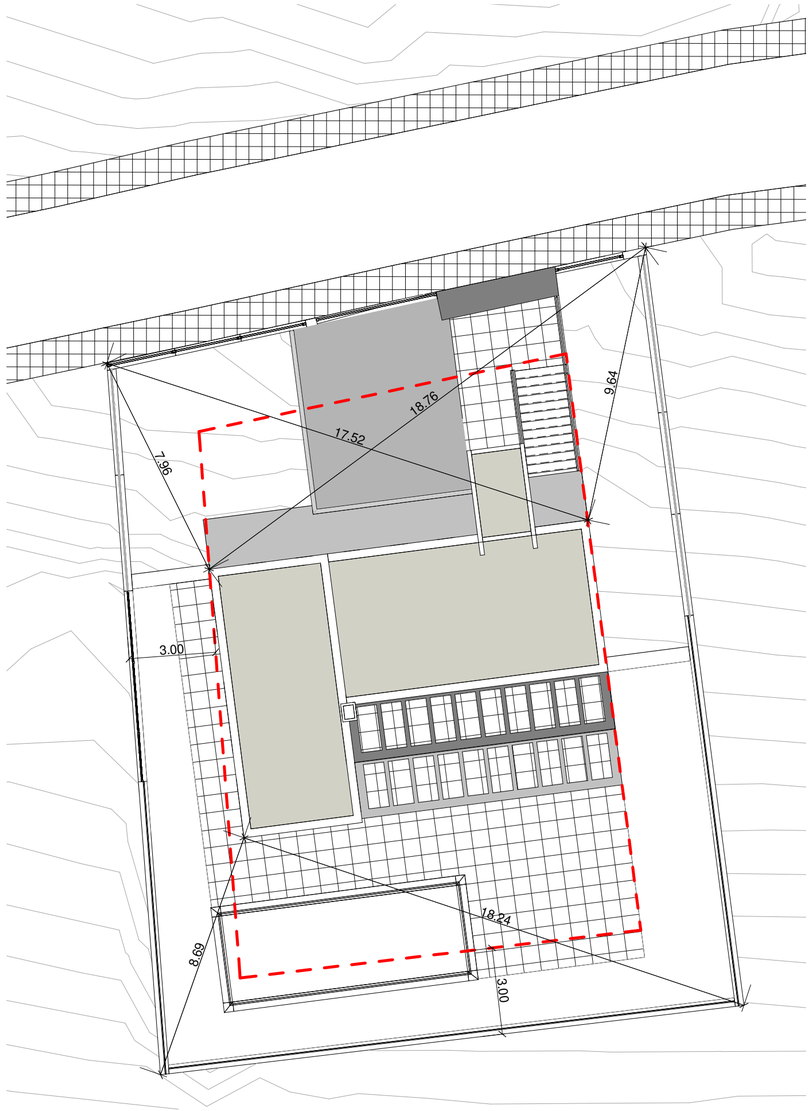

EMPLAZAMIENTO

SUPERFICIE DE PARCELA _ 476.00 m²

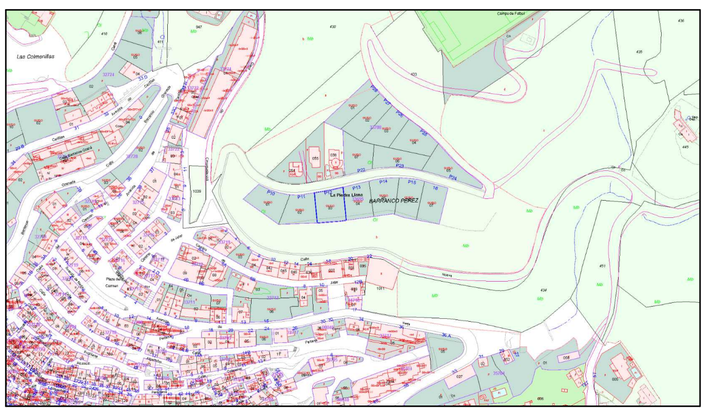

SITUACIÓN RESPECTO A CATASTRO

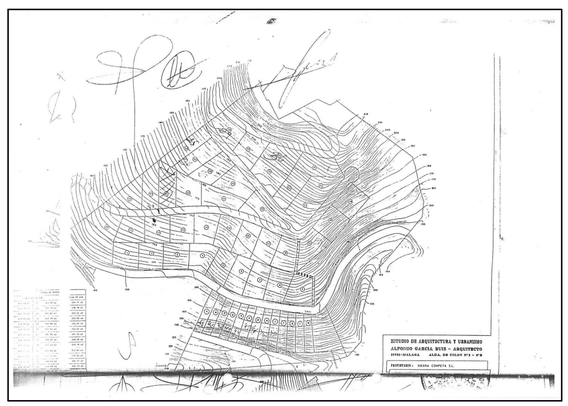

SITUACIÓN RESPECTO A CONVENIO

SCV ARQUITECTURA

Salvador Cortés Vega
ARQUITECTO

PROYECTO BASICO Y EJECUCIÓN
VIVIENDA UNIFAMILIAR AISLADA

SITUACIÓN : URB. SIERRA COMPETA Nº13, COMPETA (MÁLAGA)	PLANO : SITUACIÓN, EMPLAZAMIENTO Y TOPOGRAFICO
PROMOTOR :	ESCALA : 1/100 — Nº : 01
	FECHA : MAYO 2020
	EXPEDIENTE : SCV-06-20
TECNICONS	SUSTITUYE:

N

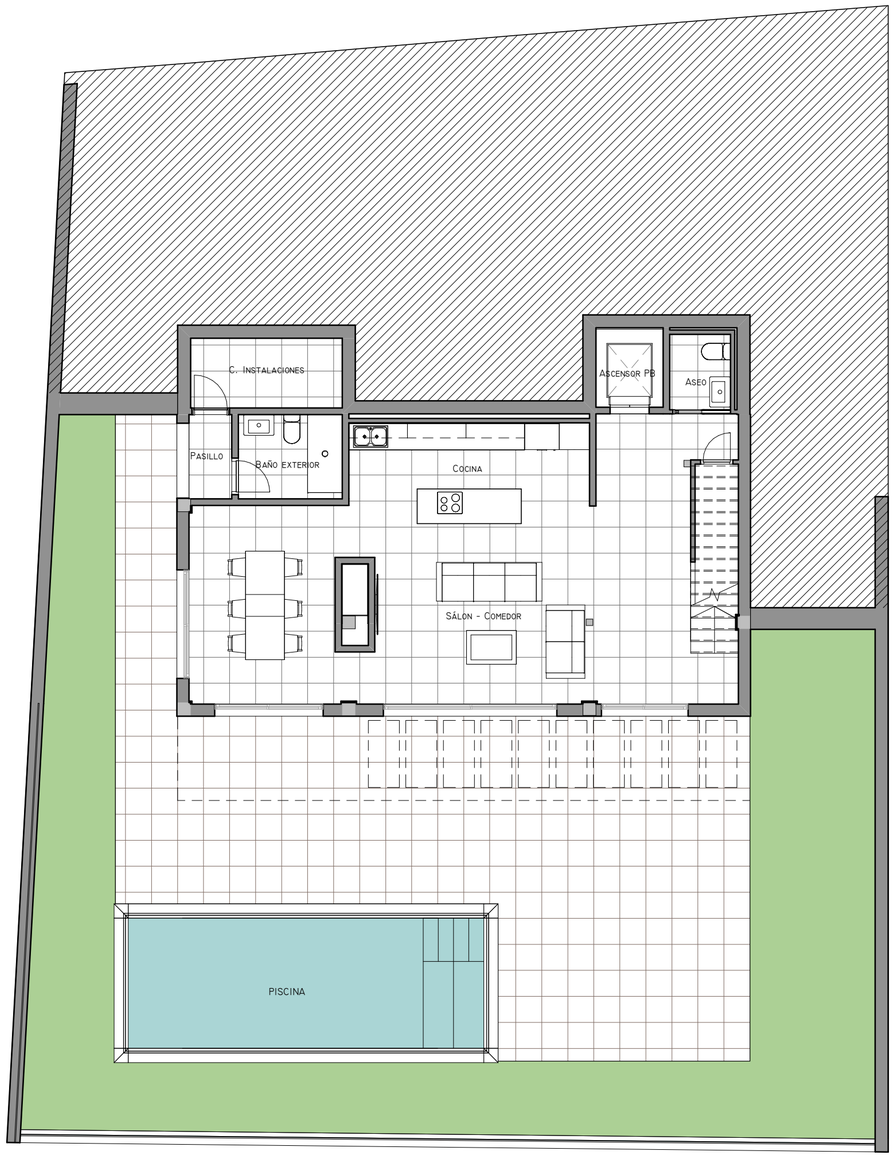

PLANTA BAJA

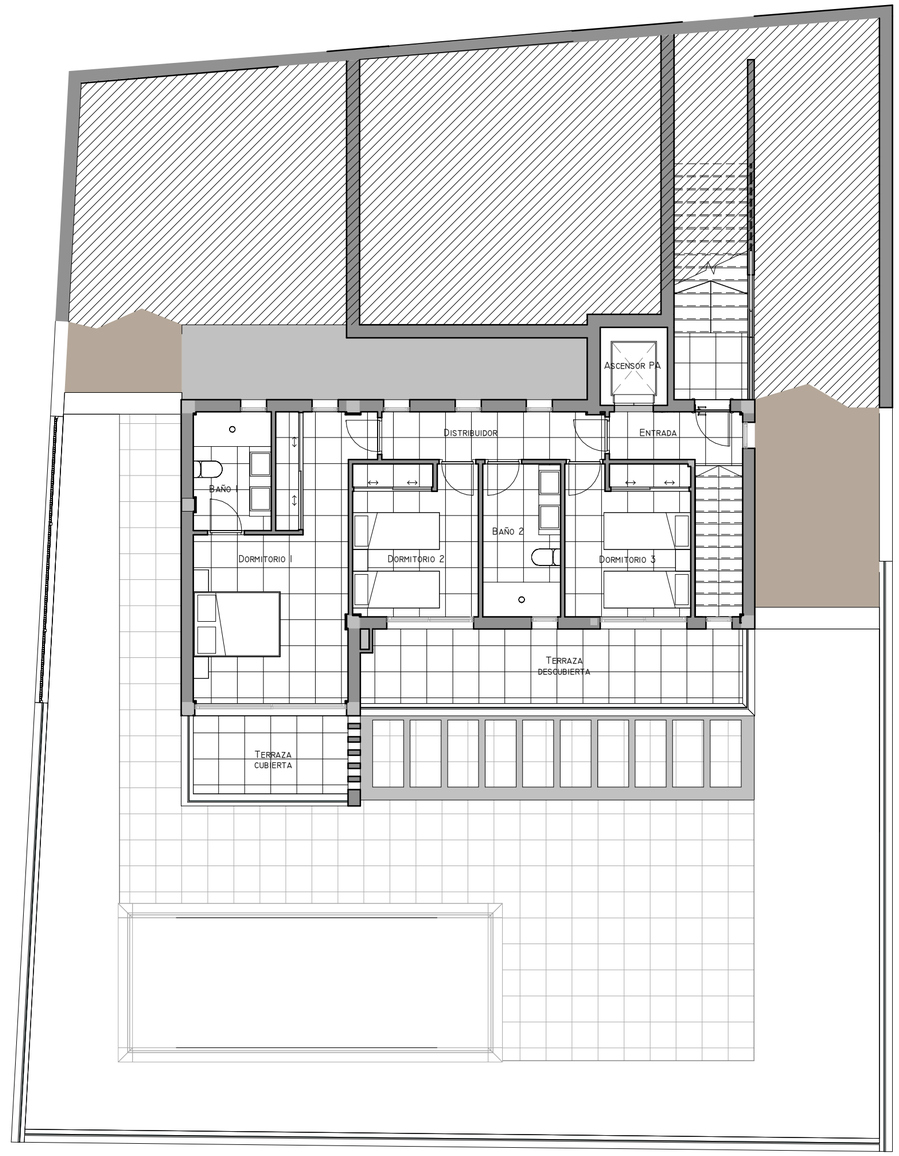

PLANTA ALTA

SCV ARQUITECTURA

Salvador Cortés Vega
ARQUITECTO

PROYECTO BASICO Y EJECUCIÓN
VIVIENDA UNIFAMILIAR AISLADA

SITUACIÓN : URB. SIERRA COMPETA Nº13, COMPETA (MÁLAGA)	PLANO : DISTRIBUCIÓN. PLANTA BAJA Y ALTA
PROMOTOR : TECNICONS	ESCALA : 1/100
	FECHA : MAYO 2020
	EXPEDIENTE : SCV-06-20
	SUSTITUYE:
	Nº : 02

N

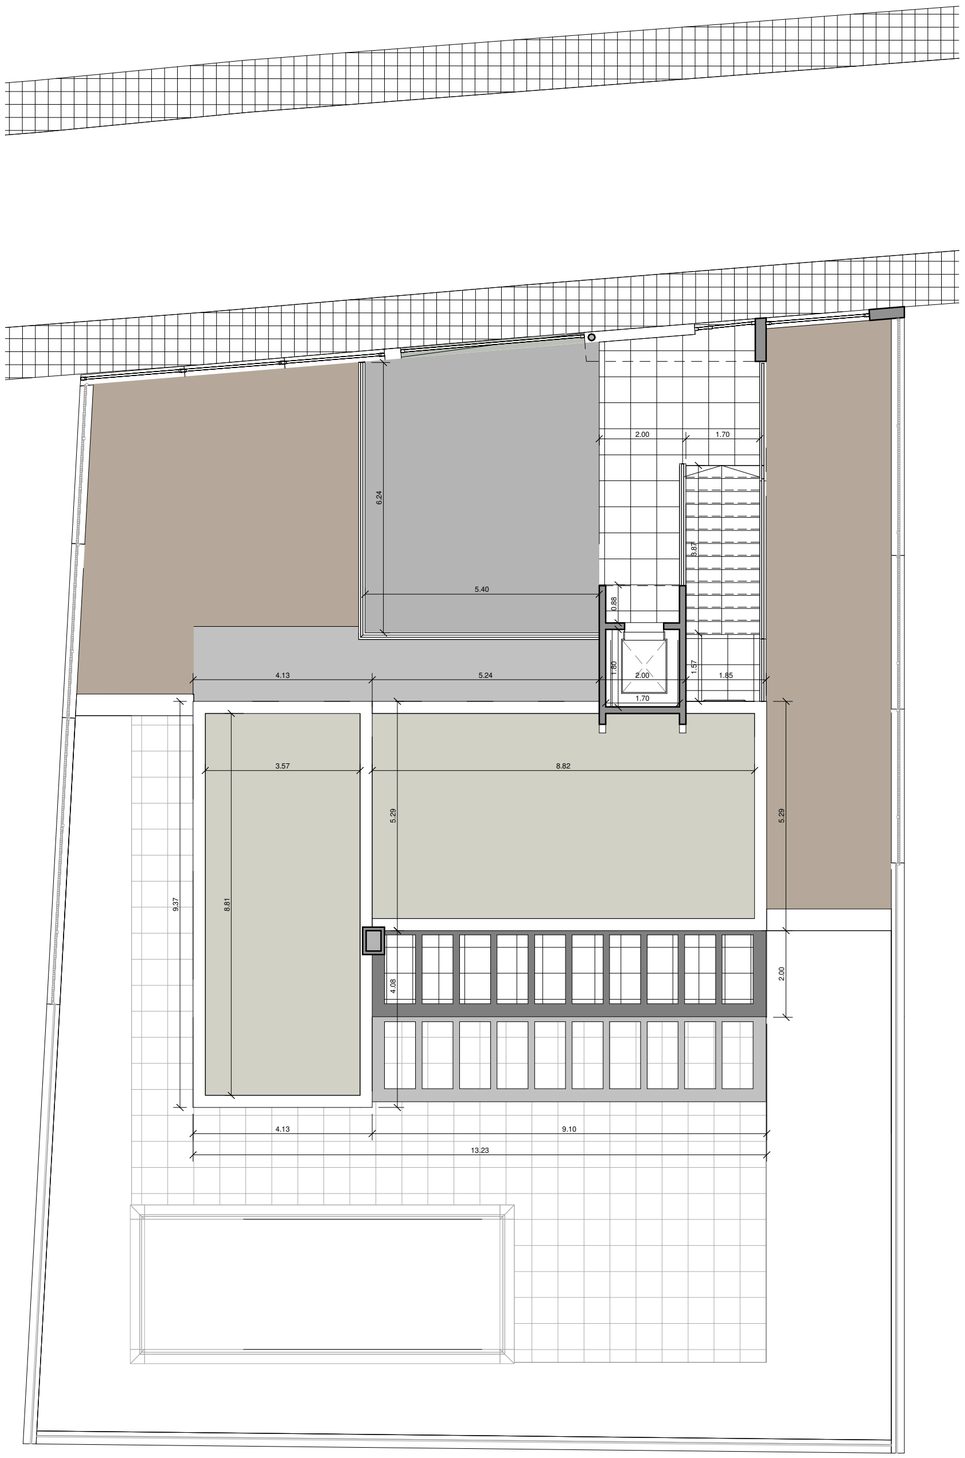

PLANTA BAJA

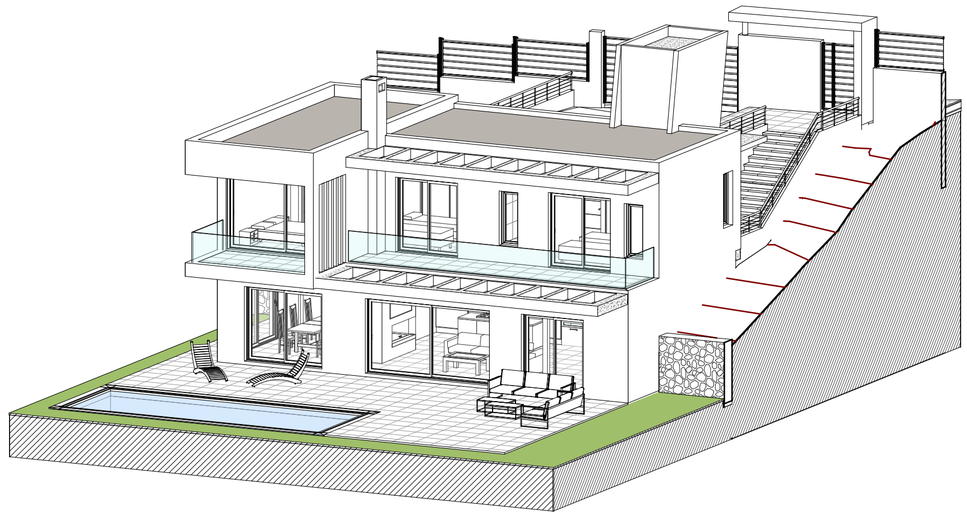

VISTA GENERAL

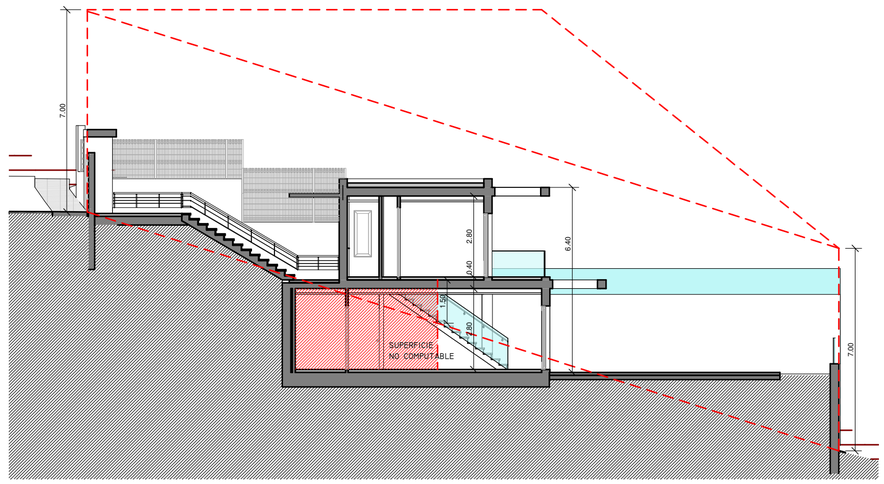

SECCIÓN
JUSTIFICACIÓN DE ALTURAS Y SUPERFICIE COMPUTABLE

SCV ARQUITECTURA

Salvador Cortés Vega
ARQUITECTO

PROYECTO BASICO Y EJECUCIÓN
VIVIENDA UNIFAMILIAR AISLADA

SITUACIÓN : **URB. SIERRA COMPETA Nº13, COMPETA (MÁLAGA)**	PLANO : **DISTRIBUCIÓN CUBIERTA**
PROMOTOR : **TECNICONS**	ESCALA : 1/100
	FECHA : MAYO 2020
	EXPEDIENTE : SCV-06-20
	SUSTITUYE:
	Nº : 03

N

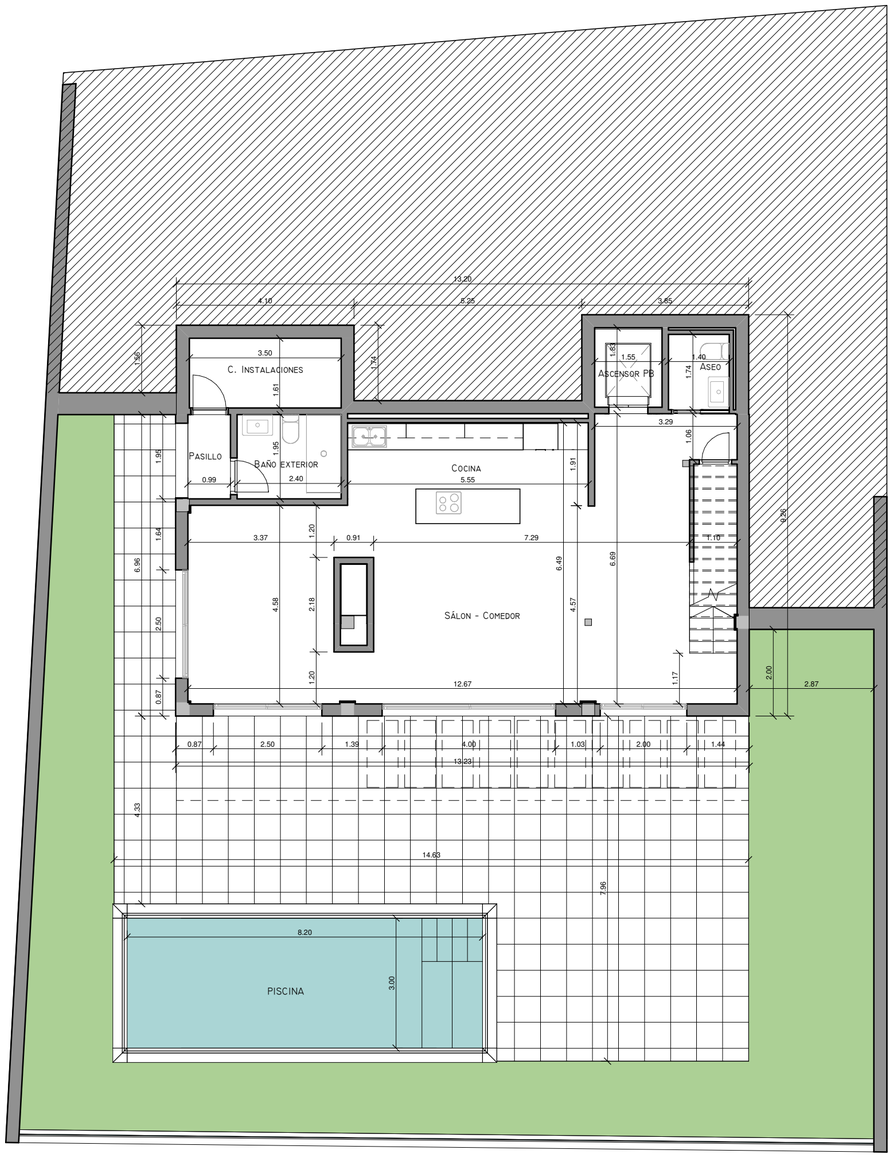

PLANTA BAJA

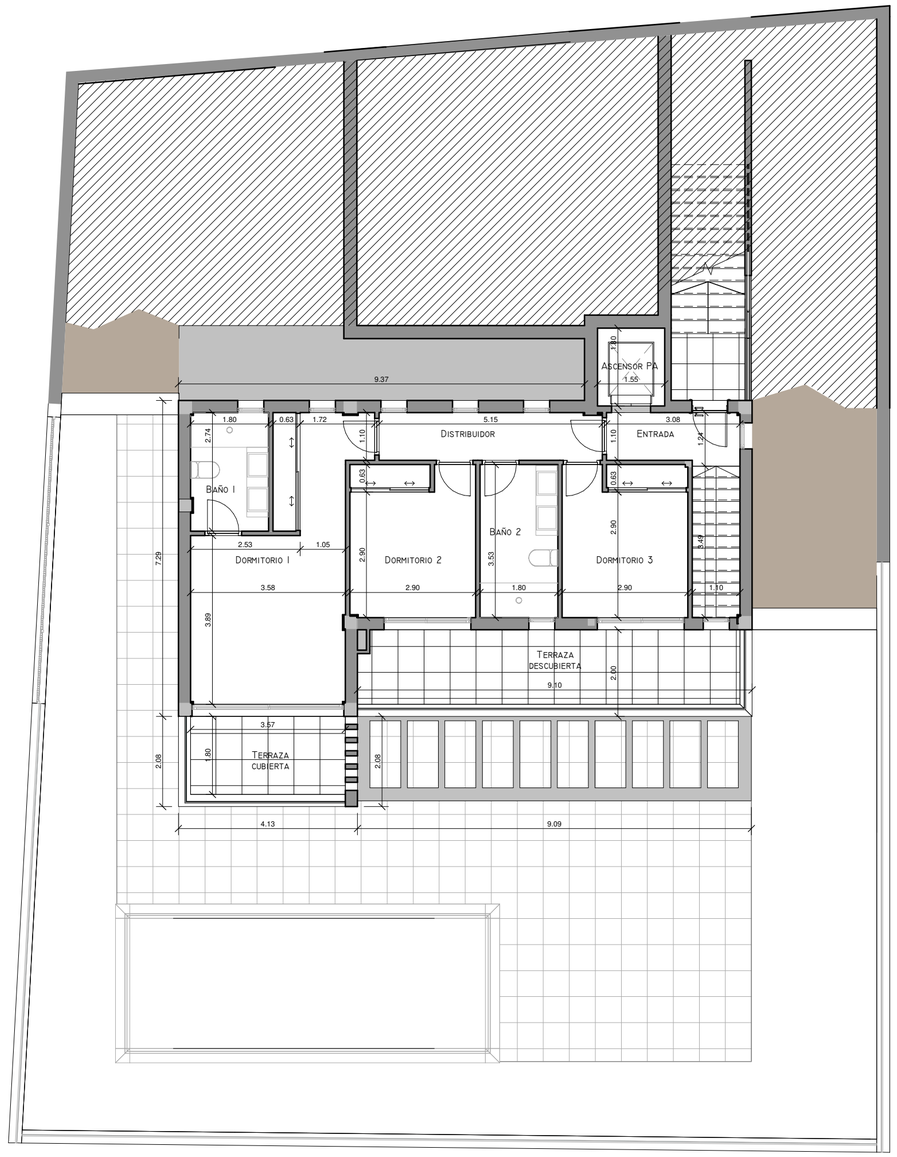

PLANTA ALTA

SUPERFICIES (M2)			
	P. BAJA	**P. ALTA**	**TOTAL**
SALON-COMEDOR	59,87		
COCINA	10,49		
ASEO	2,40		
ASCENSOR	2,34	2,34	
ESCALERA	2,43	2,43	
BAÑO EXTERIOR	4,63		
C. INSTALACIONES	5,64		
PASILLO	1,90		
ENTRADA		3,38	
DISTRIBUIDOR		5,63	
DORMITORIO 1		18,90	
DORMITORIO 2		9,97	
DORMITORIO 3		9,97	
BAÑO 1		4,90	
BAÑO 2		6,33	
SUP. UTIL	**89,70**	**63,85**	**153,55**
TERRAZA CUBIERTA	8,80	6,40	
TERRAZA		15,17	
PORCHE	62,20		
SUP. CONSTRUIDA	**109,96**	**81,00**	**190,96**
TERRAZA CUBIERTA 50%		4,30	
SUP. CONST. TOTAL	**109,96**	**85,30**	**195,26**
SUP. CONST. COMPUTABLE	**57,27**	**85,30**	**142,57**
SUP. PISCINA LAMINA AGUA			**24,60**

SCV ARQUITECTURA

Salvador Cortés Vega
ARQUITECTO

PROYECTO BASICO Y EJECUCIÓN
VIVIENDA UNIFAMILIAR AISLADA

SITUACIÓN : URB. SIERRA COMPETA Nº13, COMPETA (MÁLAGA)

PLANO : COTAS Y SUPERFICIES

PROMOTOR : TECNICONS

ESCALA : 1/100

FECHA : MAYO 2020

EXPEDIENTE : SCV-06-20

SUSTITUYE:

Nº : 04

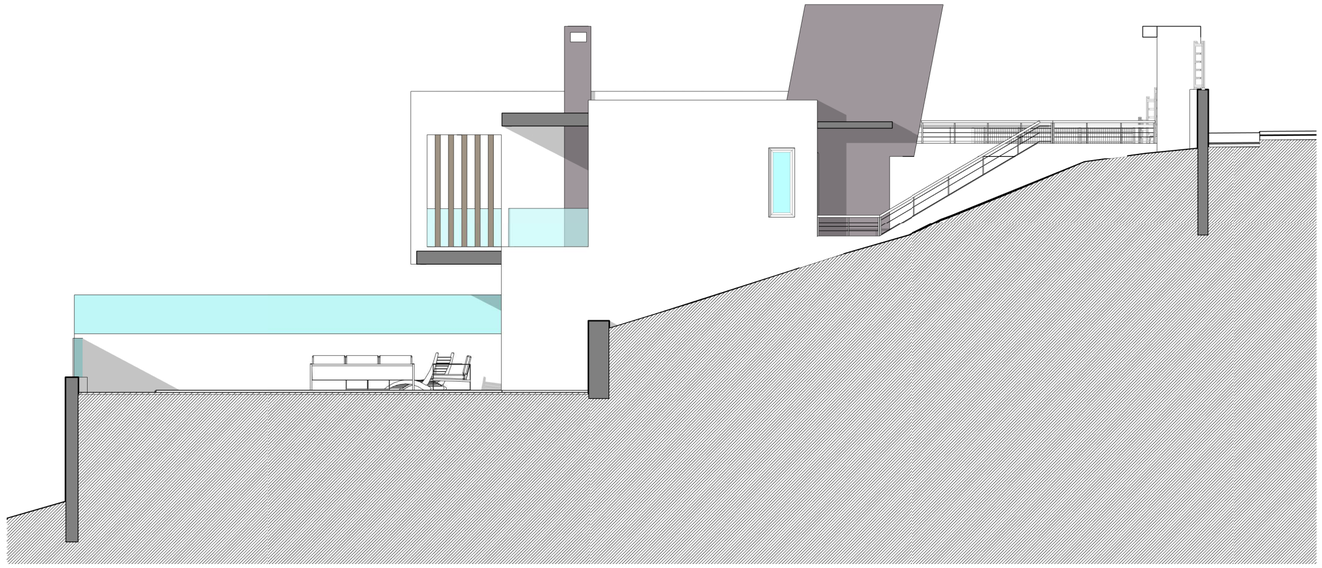

ALZADO OESTE

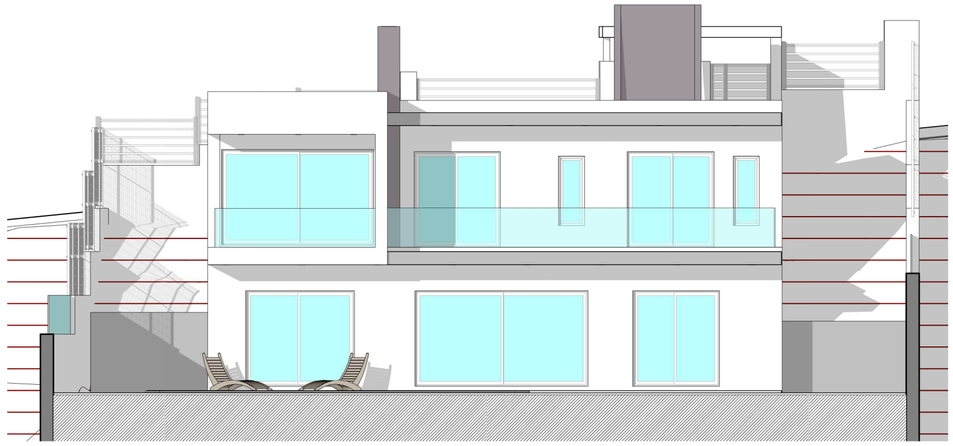

ALZADO SUR

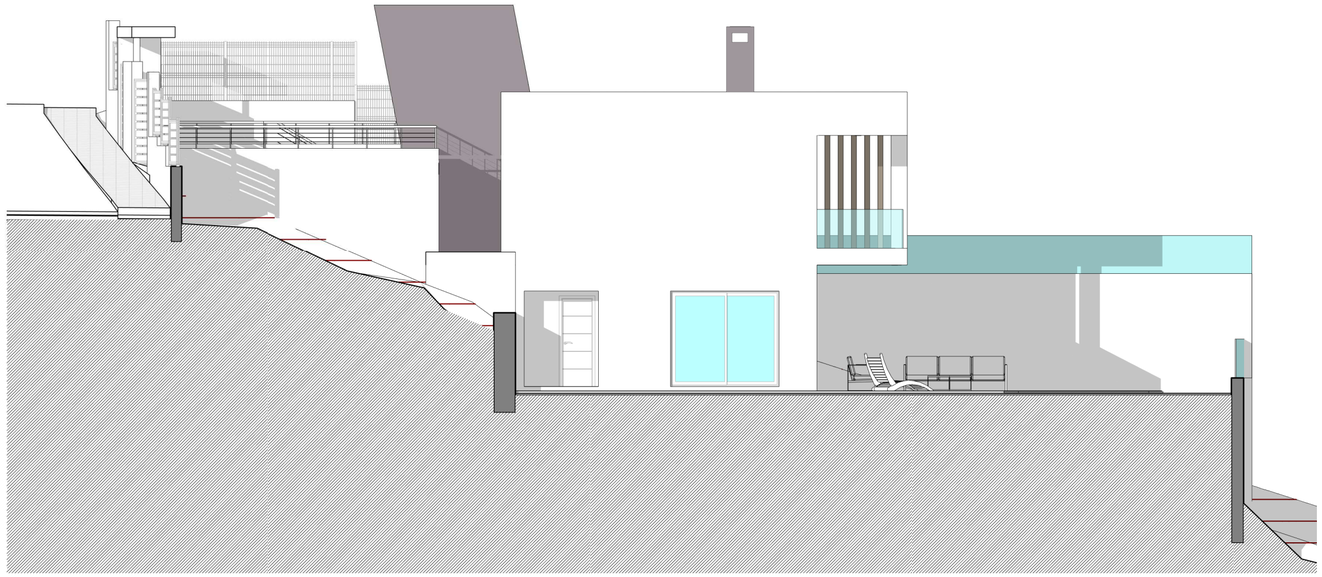

ALZADO ESTE

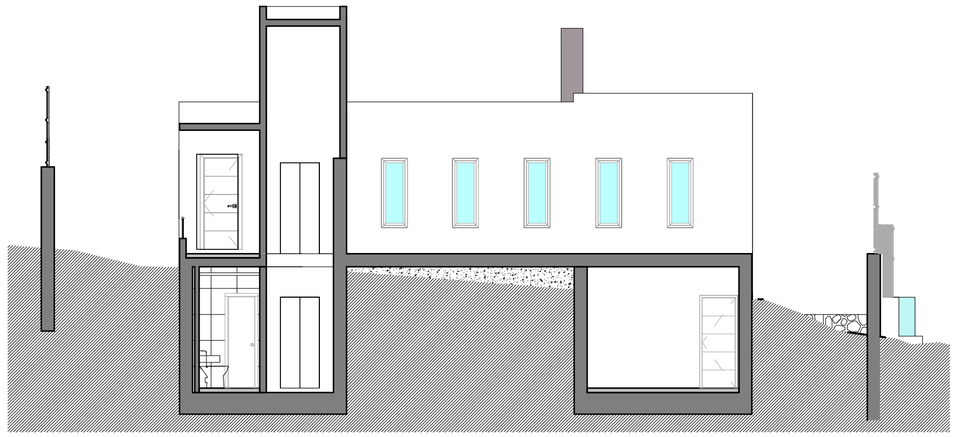

ALZADO NORTE

SCV ARQUITECTURA

Salvador Cortés Vega
ARQUITECTO

PROYECTO BASICO Y EJECUCIÓN
VIVIENDA UNIFAMILIAR AISLADA

SITUACIÓN : URB. SIERRA COMPETA Nº13, COMPETA (MÁLAGA)	PLANO : ALZADOS	
PROMOTOR : TECNICONS	ESCALA : 1/100	Nº : 05
	FECHA : MAYO 2020	
	EXPEDIENTE : SCV-06-20	
	SUSTITUYE:	

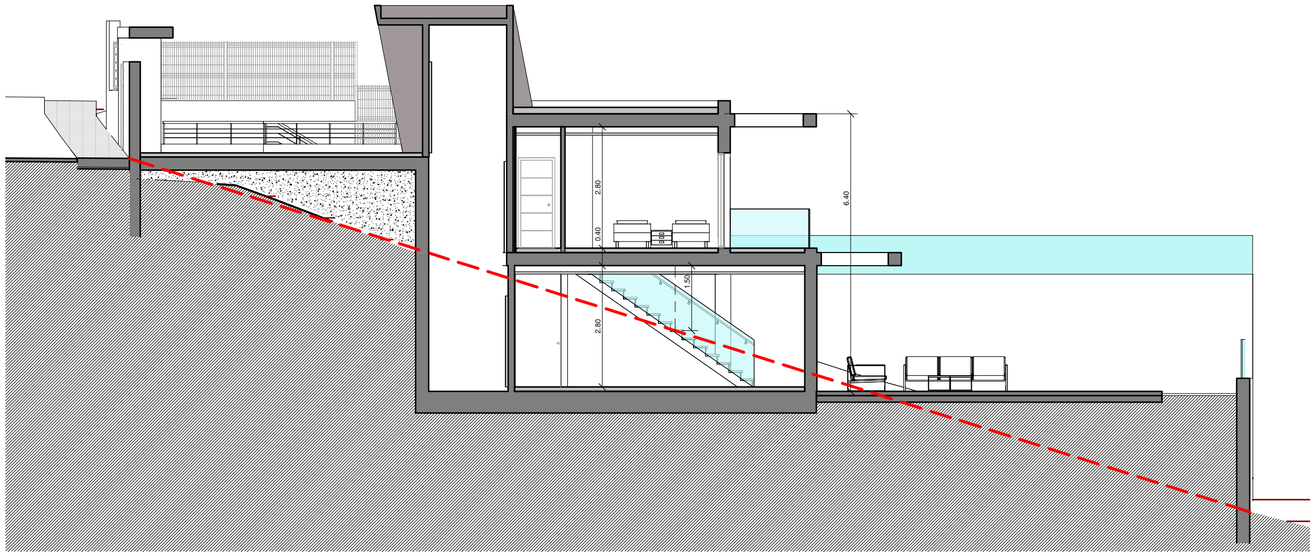

SECCIÓN LONGITUDINAL A - A'

SECCIÓN TRANSVERSAL C - C'

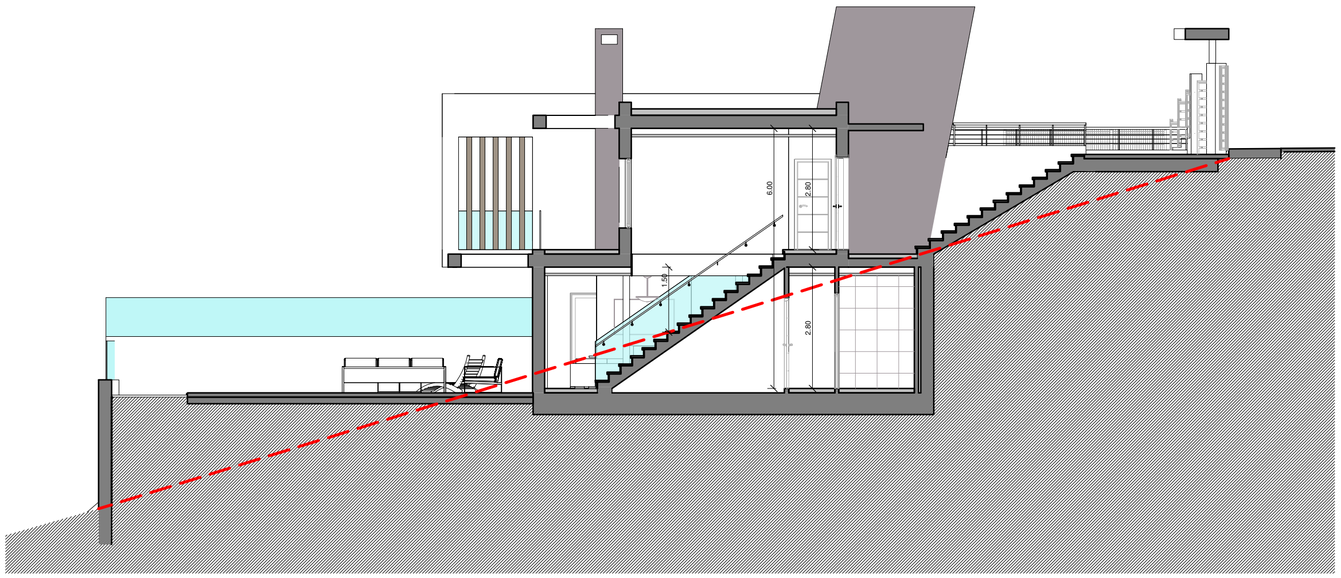

SECCIÓN LONGITUDINAL B - B'

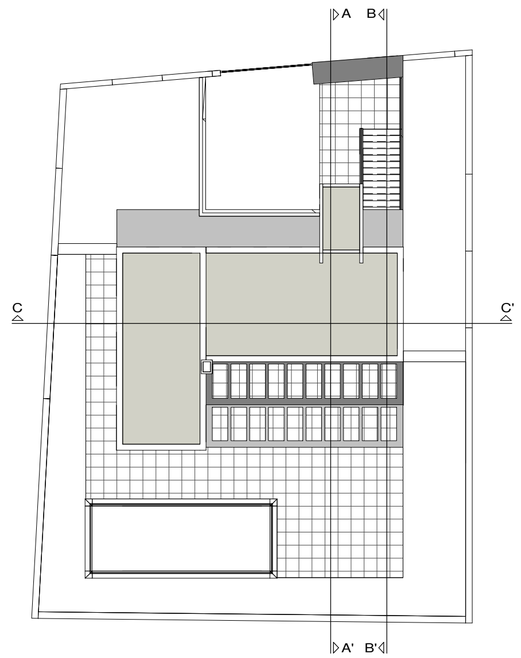

SCV ARQUITECTURA

Salvador Cortés Vega
ARQUITECTO

PROYECTO BASICO Y EJECUCIÓN
VIVIENDA UNIFAMILIAR AISLADA

SITUACIÓN : URB. SIERRA COMPETA Nº13, COMPETA (MÁLAGA)	PLANO : SECCIONES
PROMOTOR : TECNICONS	ESCALA : 1/100
	FECHA : MAYO 2020
	EXPEDIENTE : SCV-06-20
	SUSTITUYE:
	Nº : 06